


Подстанция трансформаторная тупиковая КТПНТ 25/10/0,4 В/В(К)

№ заказа
 Мощность КТП, кВА 25
 Ввод по ВН воздушный
 НН воздушный/кабельный
 Ток термической стойкости, кА 20

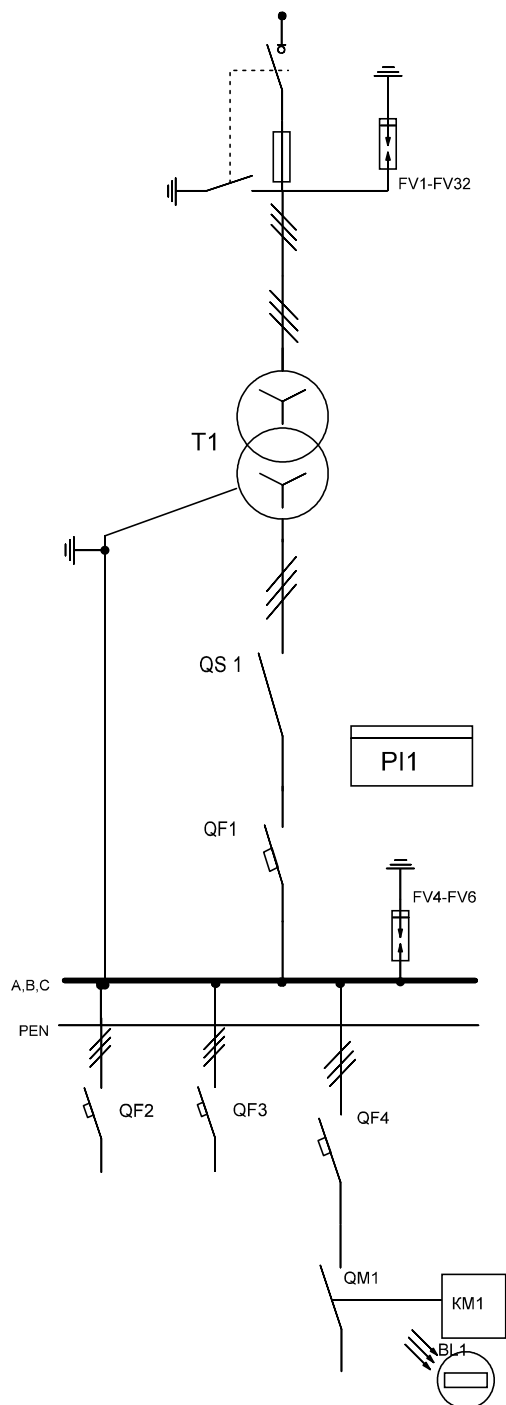

Обознач.	Наименование	Тип	Кол-во	Техн.характ.
FU1-FU3	Предохранитель	ПКТ-10	3	Ипл.вст.-5 А
FV1-FV3	Разрядник	РВО-10	3	10 кВ
T1	Трансформатор силовой	ТМГ-25/10/0,4	1	25 кВа, У/Ун-0
PI 1	Счетчик актив. э/энерг.	Меркурий 230	1	3*230/400 5(60)
QS 1	Разъединитель	ВР 32-31 А30220	1	100 А
QF1	Выключатель автоматич.	ВА 57-35 340010	1	63 А
QF2- QF3	Выключатель автоматич.	ВА 57Ф35 340010	2	31.5А
QF4	Выключатель автоматич.	ВА47-29 С16	1	16А 3Р
KM1	Пускатель	КМ63(DIN)	1	4Р 40А
KV1	Фотореле	ФРЛ-1(DIN)	1	
FV4-FV6	Огранич. перенапряжения	ОПН-0,38	3	0,38 кВ

- 1.Цвет металлоконструкций КТПС -RAL7040 (серый)
- 2.Трансформатор Т1 в комплект поставки не входит, заказывается отдельно.